



CLA 0.01 | 1.01

RETAILFLÄCHE

Erdgeschoss | 1. Obergeschoss |






1. Untergeschoss

Clarastrasse 57, Basel

Retailfläche: 119.5 m²

Galerie: 56.5 m²

Lagerfläche: 40.0 m²

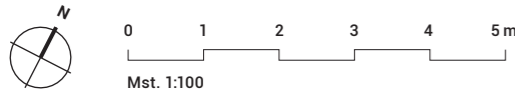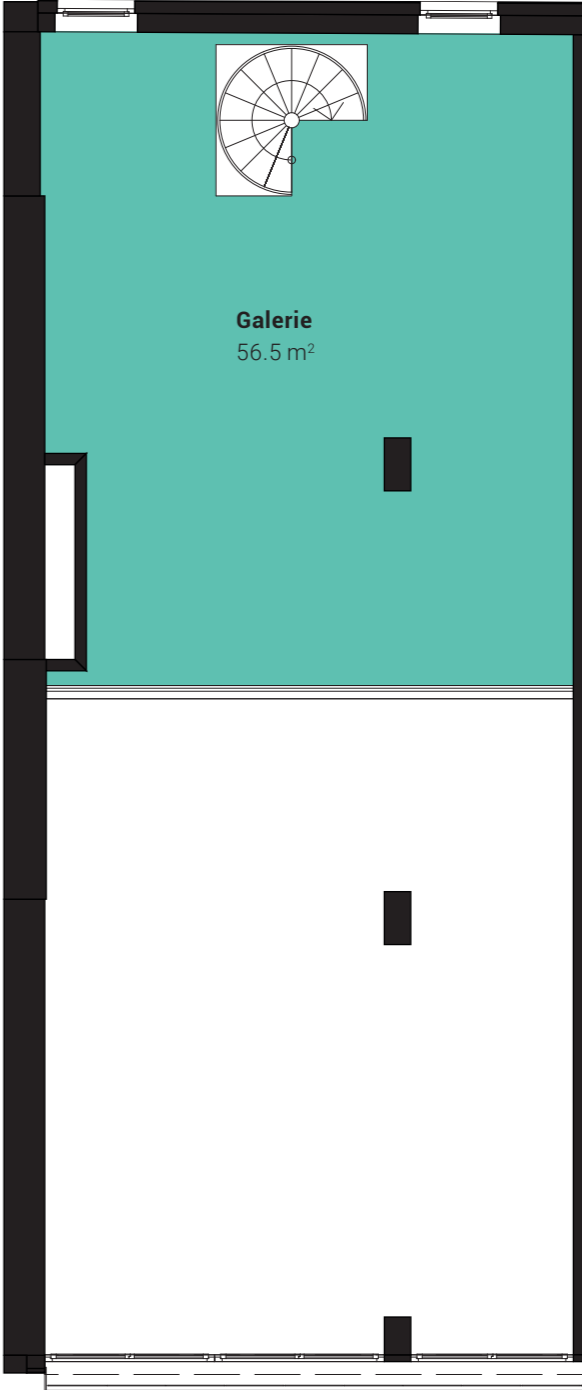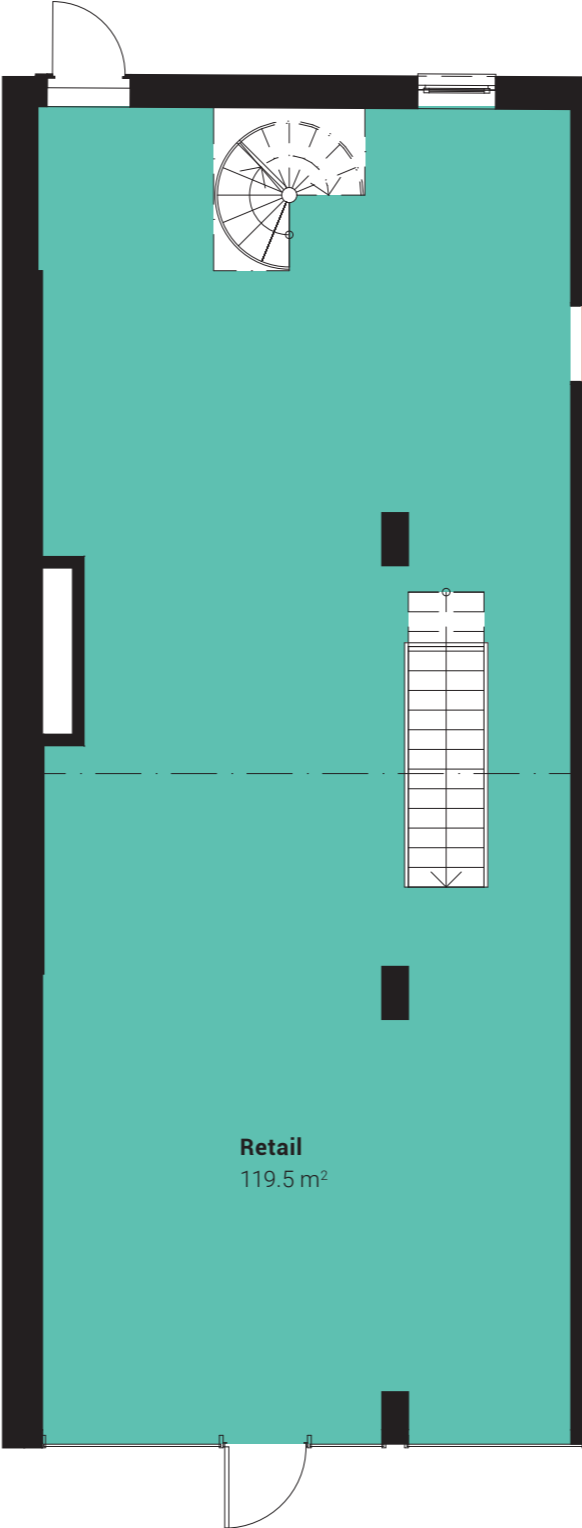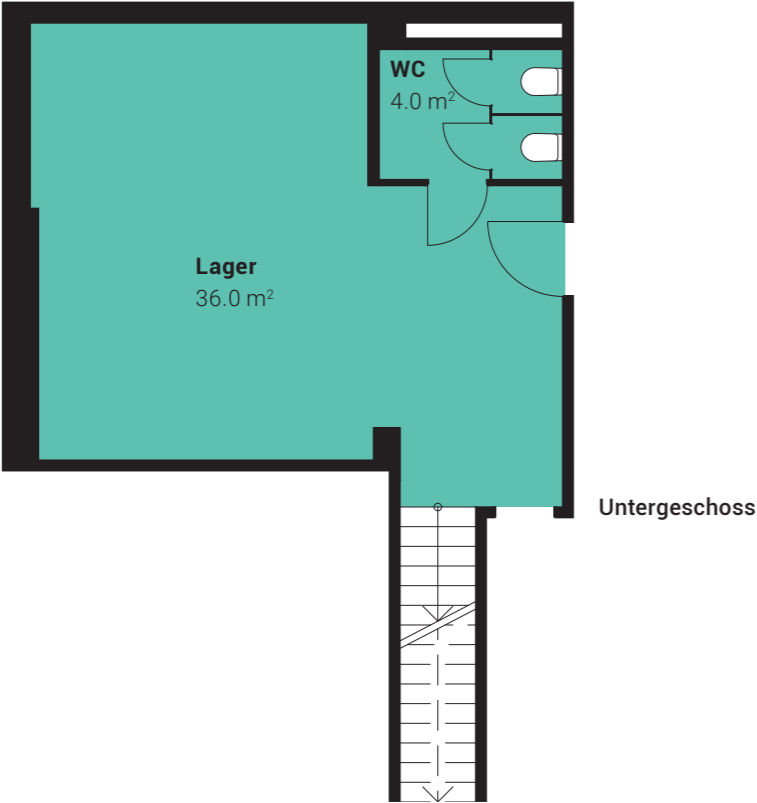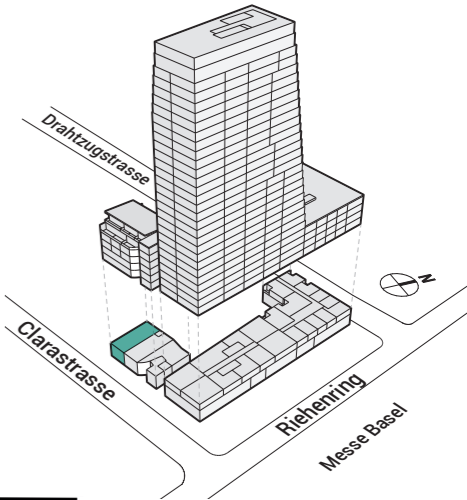

Um diesen Plan im Massstab 1:100 betrachten zu können, muss er im Format A3 ausgedruckt werden.

Alle Angaben, Pläne, Zeichnungen usw. sind unverbindlich. Bei sämtlichen Flächenangaben handelt es sich um Circumasse. Änderungen bleiben vorbehalten.








CLA 0.02 | 1.02

RETAILFLÄCHE

Erdgeschoss | 1. Obergeschoss |
1. Untergeschoss
Clarastrasse 57, Basel

Retailfläche: 114.5 m²
Galerie: 58.0 m²
Lagerfläche: 62.0 m²

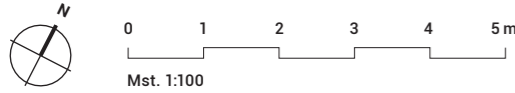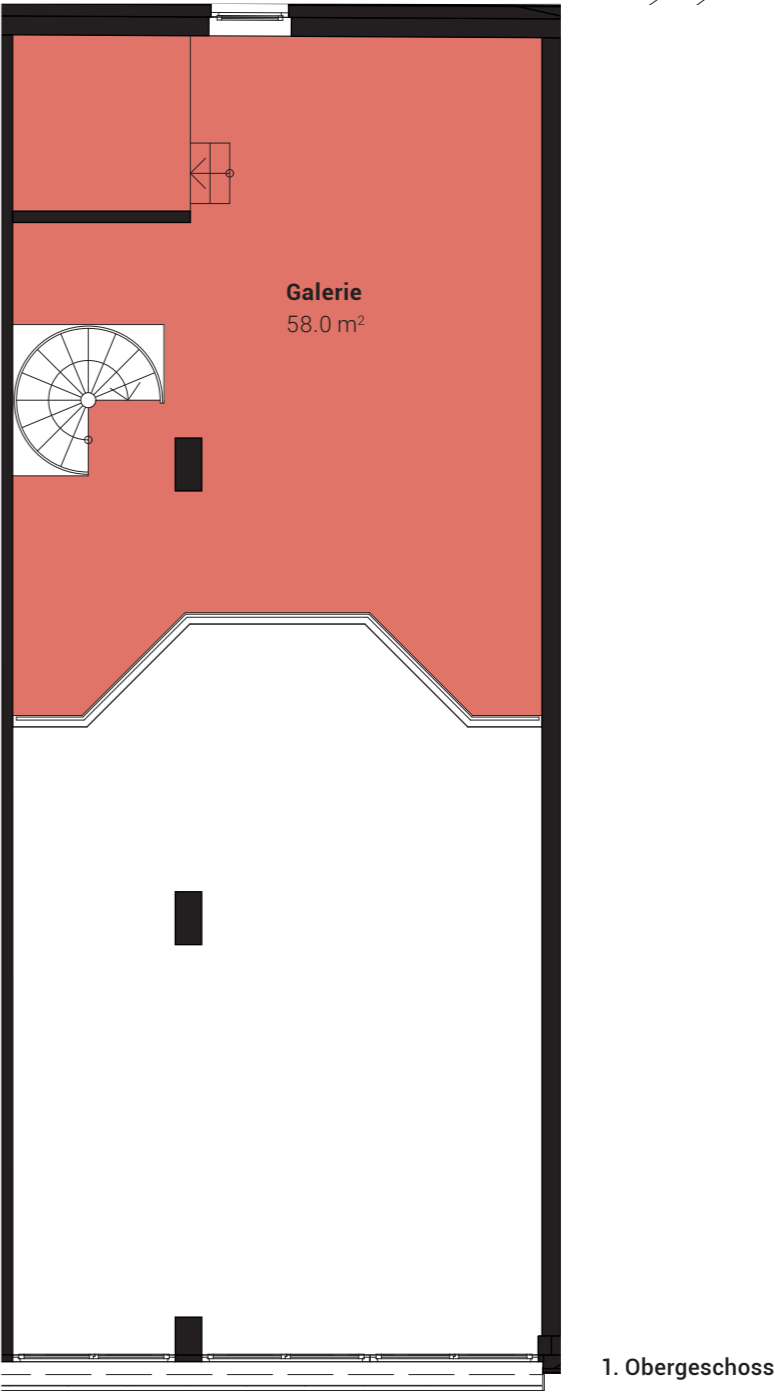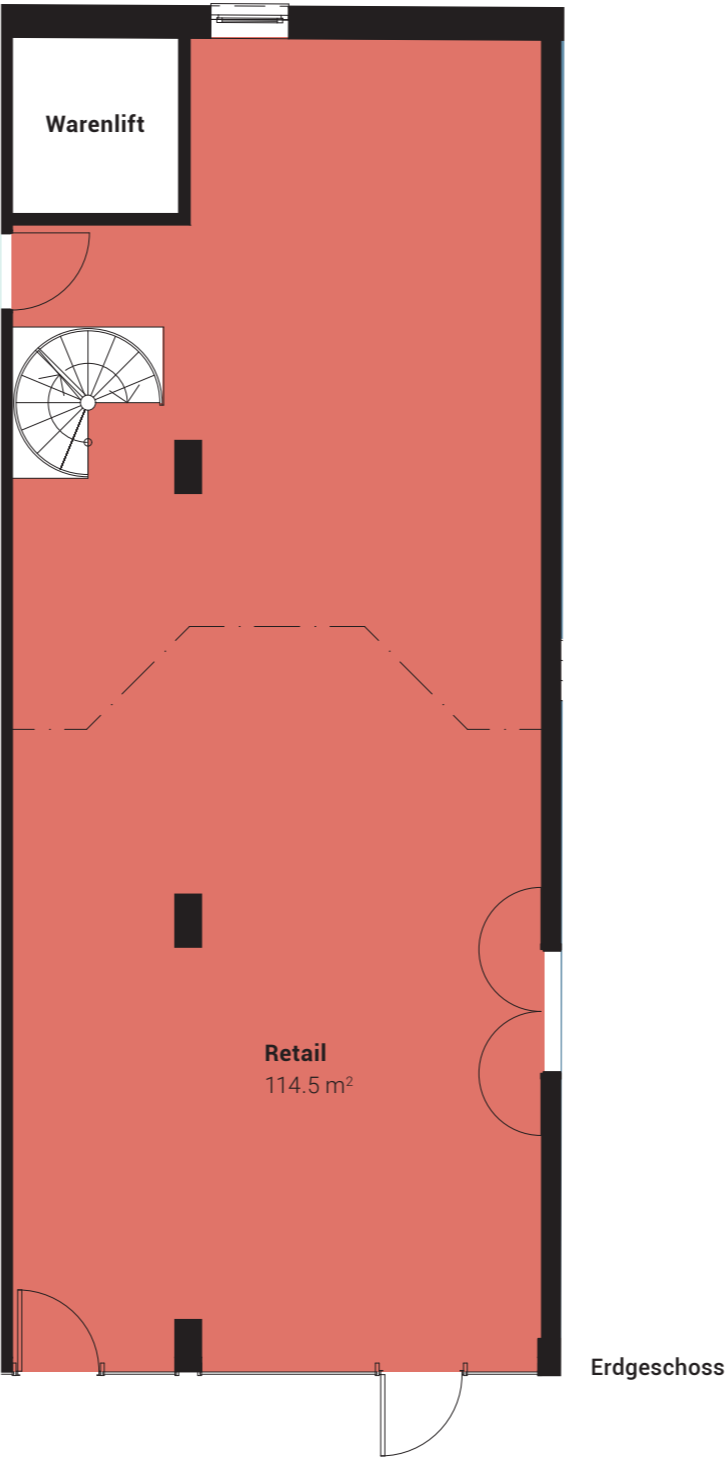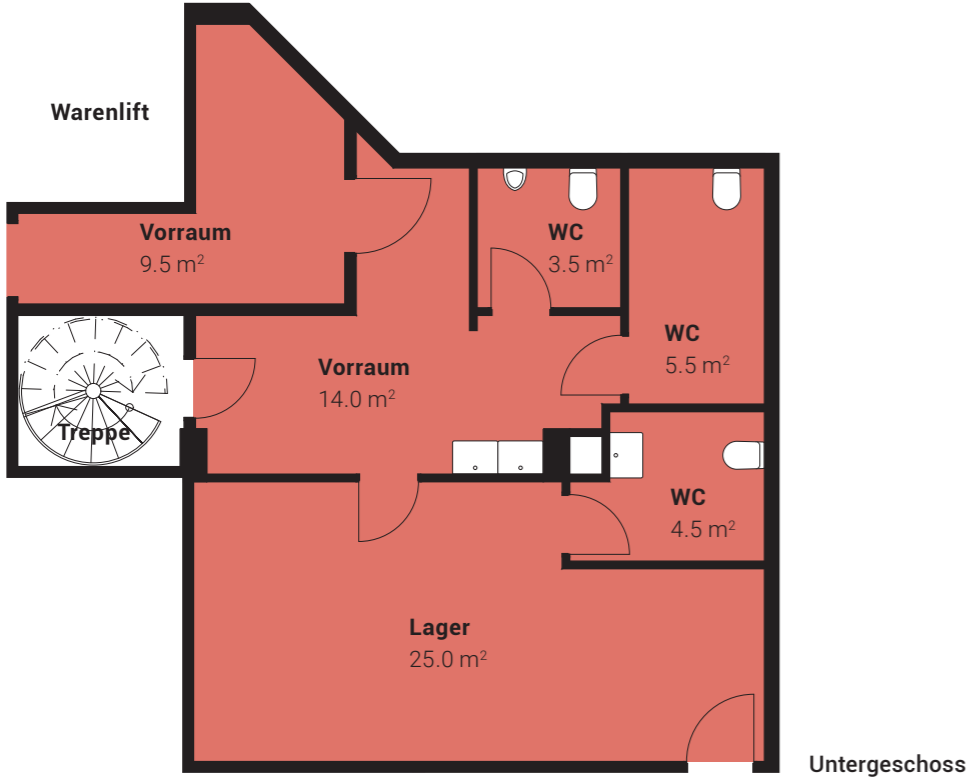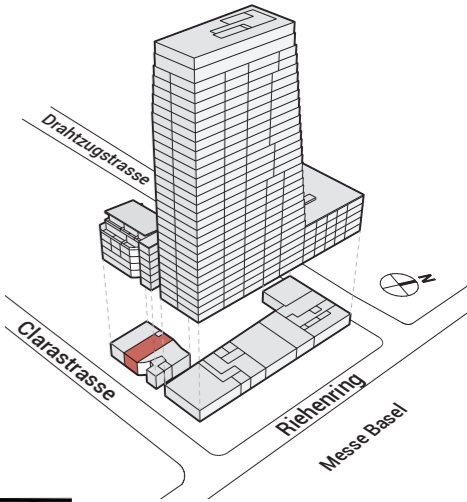

Um diesen Plan im Massstab 1:100 betrachten zu können, muss er im Format A3 ausgedruckt werden.

Alle Angaben, Pläne, Zeichnungen usw. sind unverbindlich. Bei sämtlichen Flächenangaben handelt es sich um Circumasse. Änderungen bleiben vorbehalten.








CLA 0.03 | 1.03

RETAILFLÄCHE

Erdgeschoss | 1. Obergeschoss |
1. Untergeschoss
Clarastrasse 57, Basel

Retailfläche: 97.0 m²
Galerie: 61.0 m²
Lagerfläche: 74.0 m²

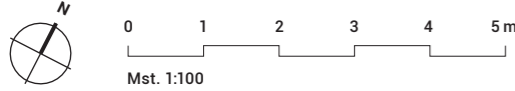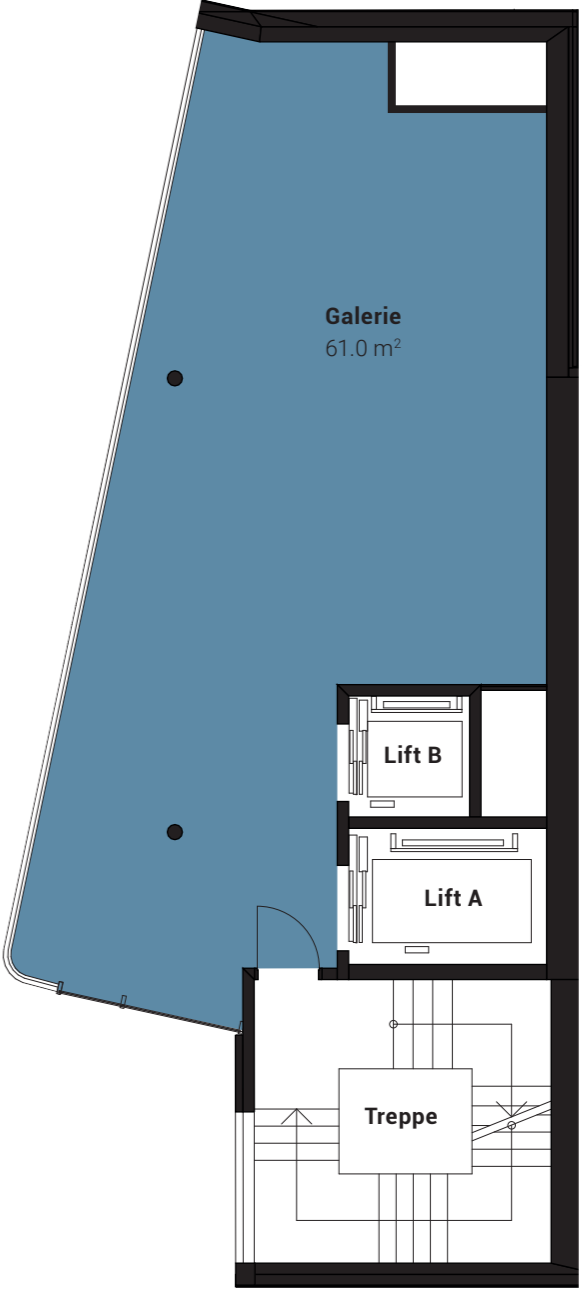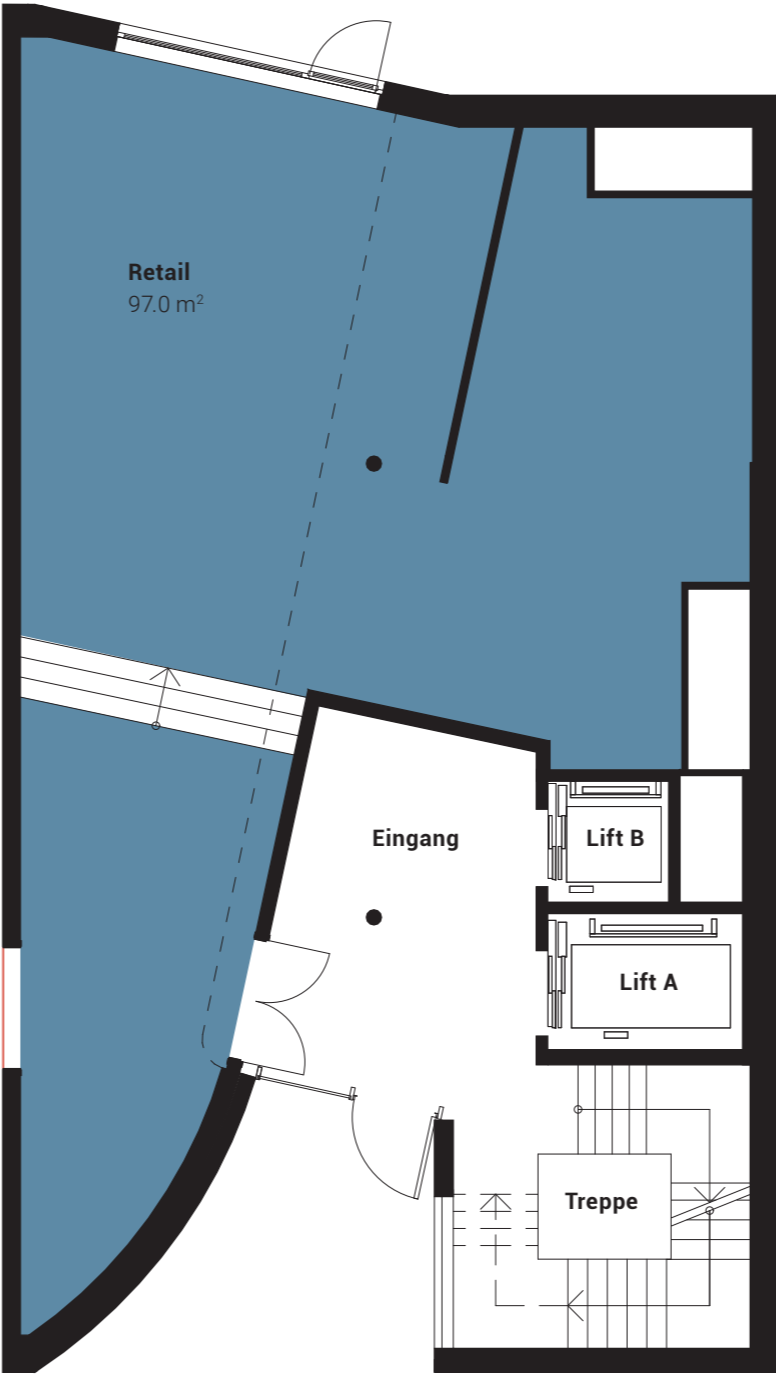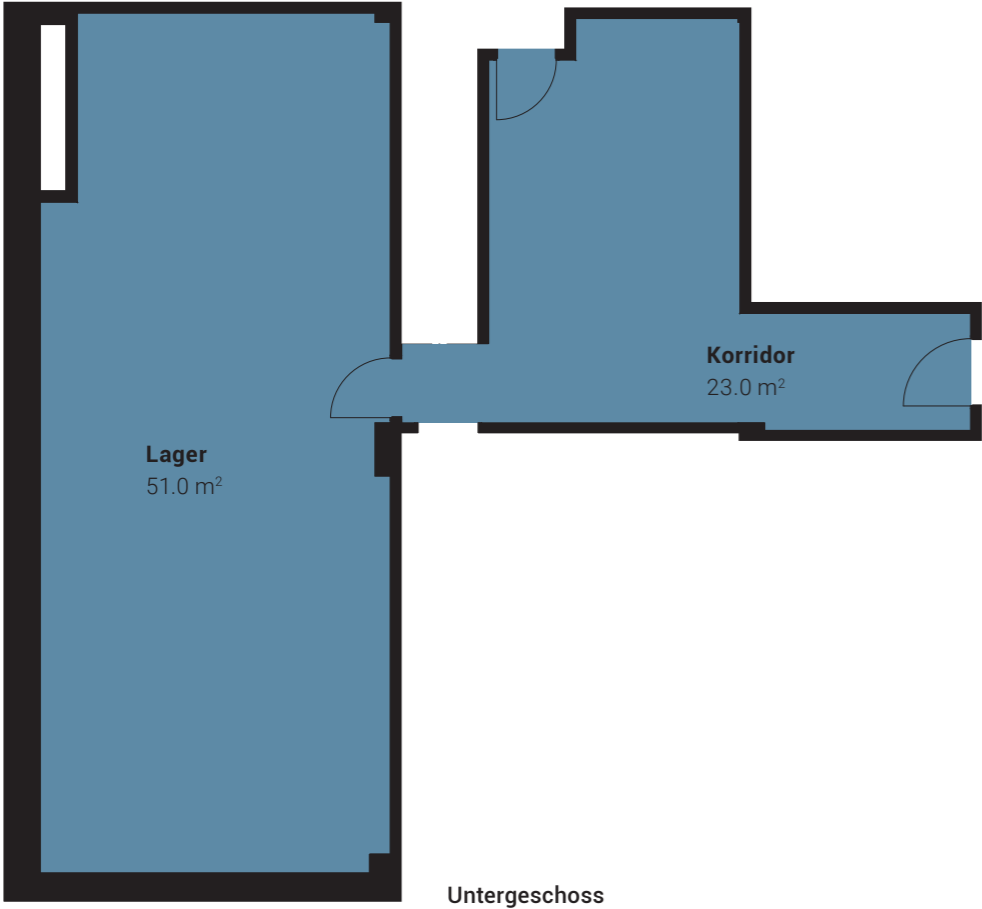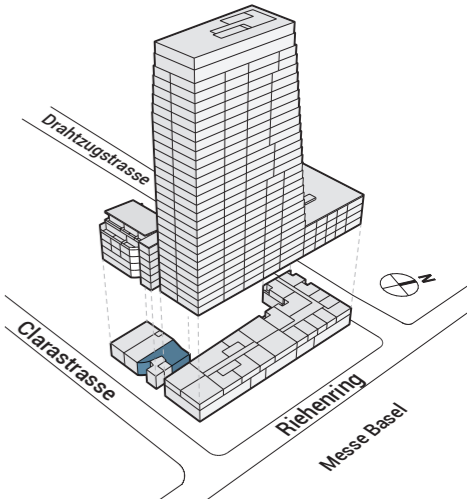

Um diesen Plan im Massstab 1:100 betrachten zu können, muss er im Format A3 ausgedruckt werden.




Alle Angaben, Pläne, Zeichnungen usw. sind unverbindlich. Bei sämtlichen Flächenangaben handelt es sich um Circumasse. Änderungen bleiben vorbehalten.



CLA 2.01 BÜROFLÄCHE

2. Obergeschoss
Clarastrasse 57, Basel

Bürofläche: 299.5 m²
Rückwärtige Räume: 39.0 m²
Terrasse: 42.0 m²

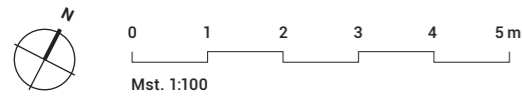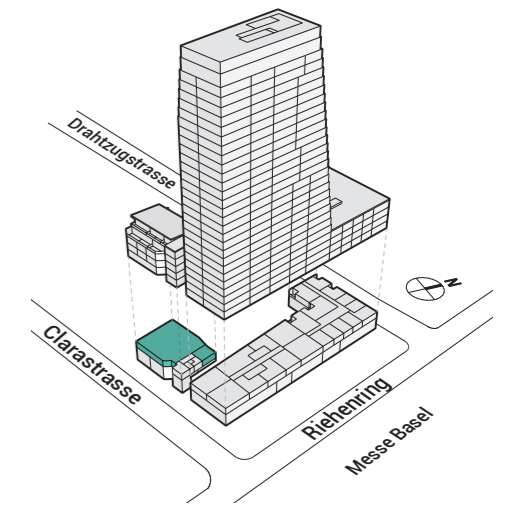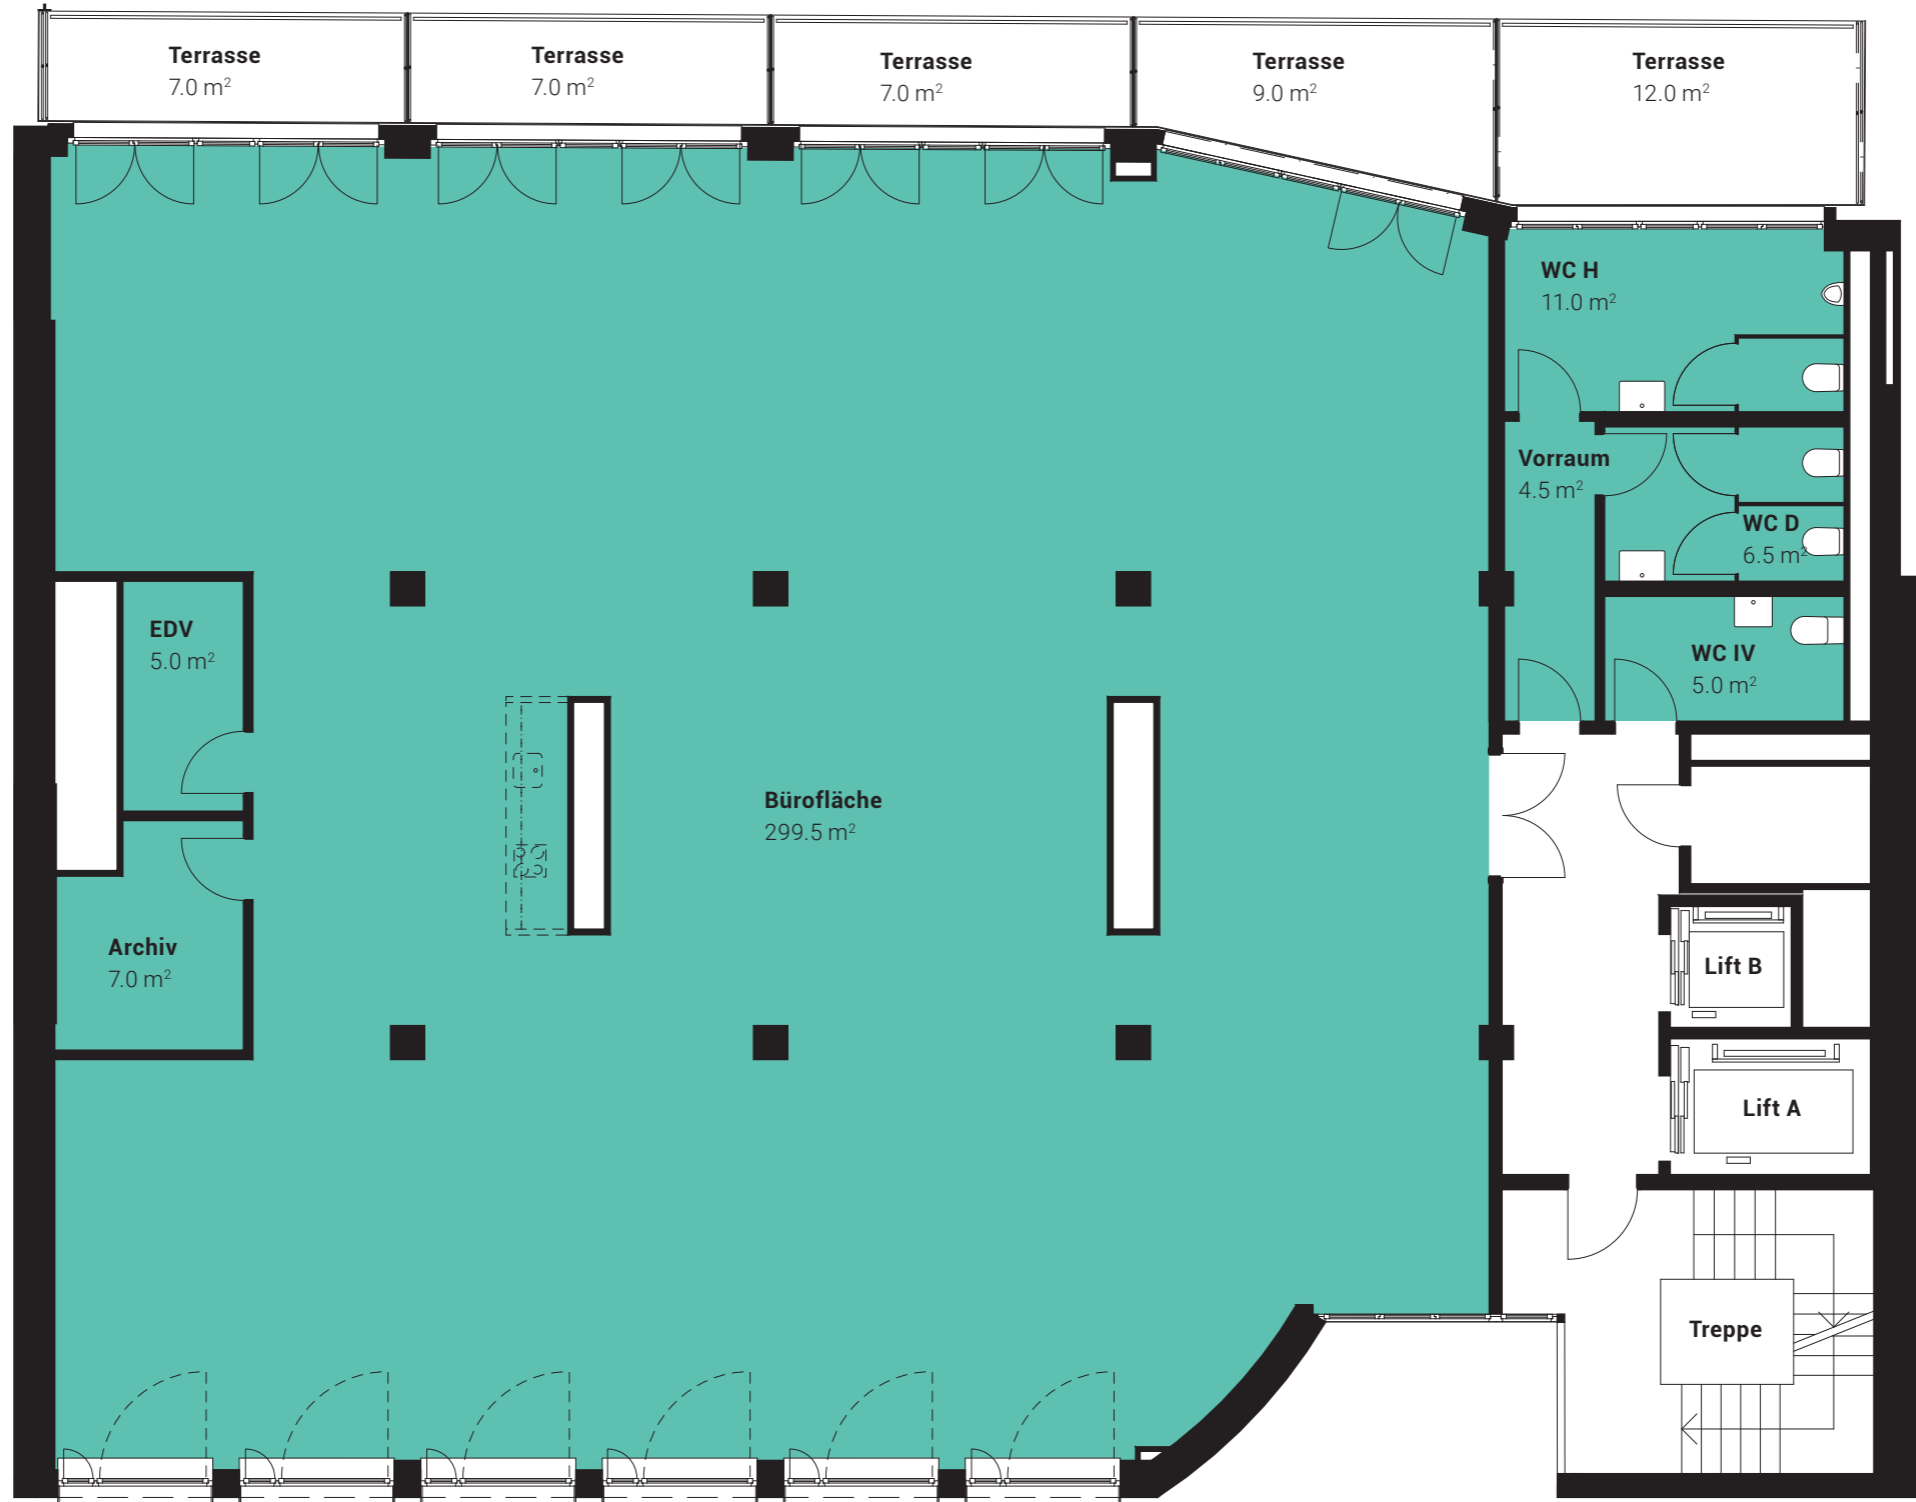




Um diesen Plan im Massstab 1:100 betrachten zu können, muss er im Format A3 ausgedruckt werden.

Alle Angaben, Pläne, Zeichnungen usw. sind unverbindlich. Bei sämtlichen Flächenangaben handelt es sich um Circumasse. Änderungen bleiben vorbehalten.

CLA 3.01 BÜROFLÄCHE

3. Obergeschoss
Clarastrasse 57, Basel

Bürofläche: 299.5 m²
Rückwärtige Räume: 41.0 m²
Terrasse: 42.0 m²

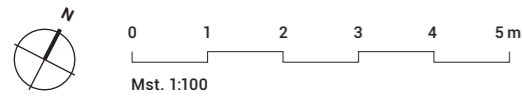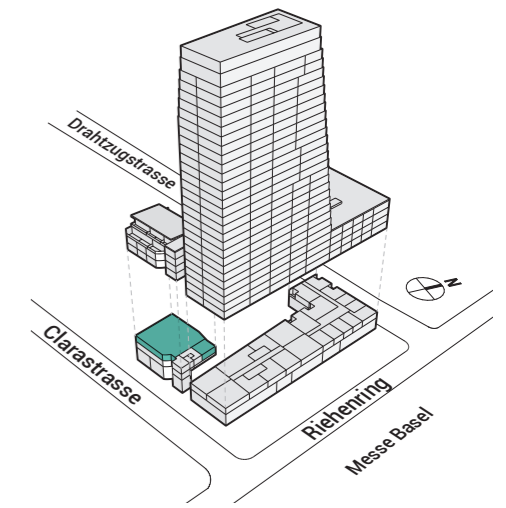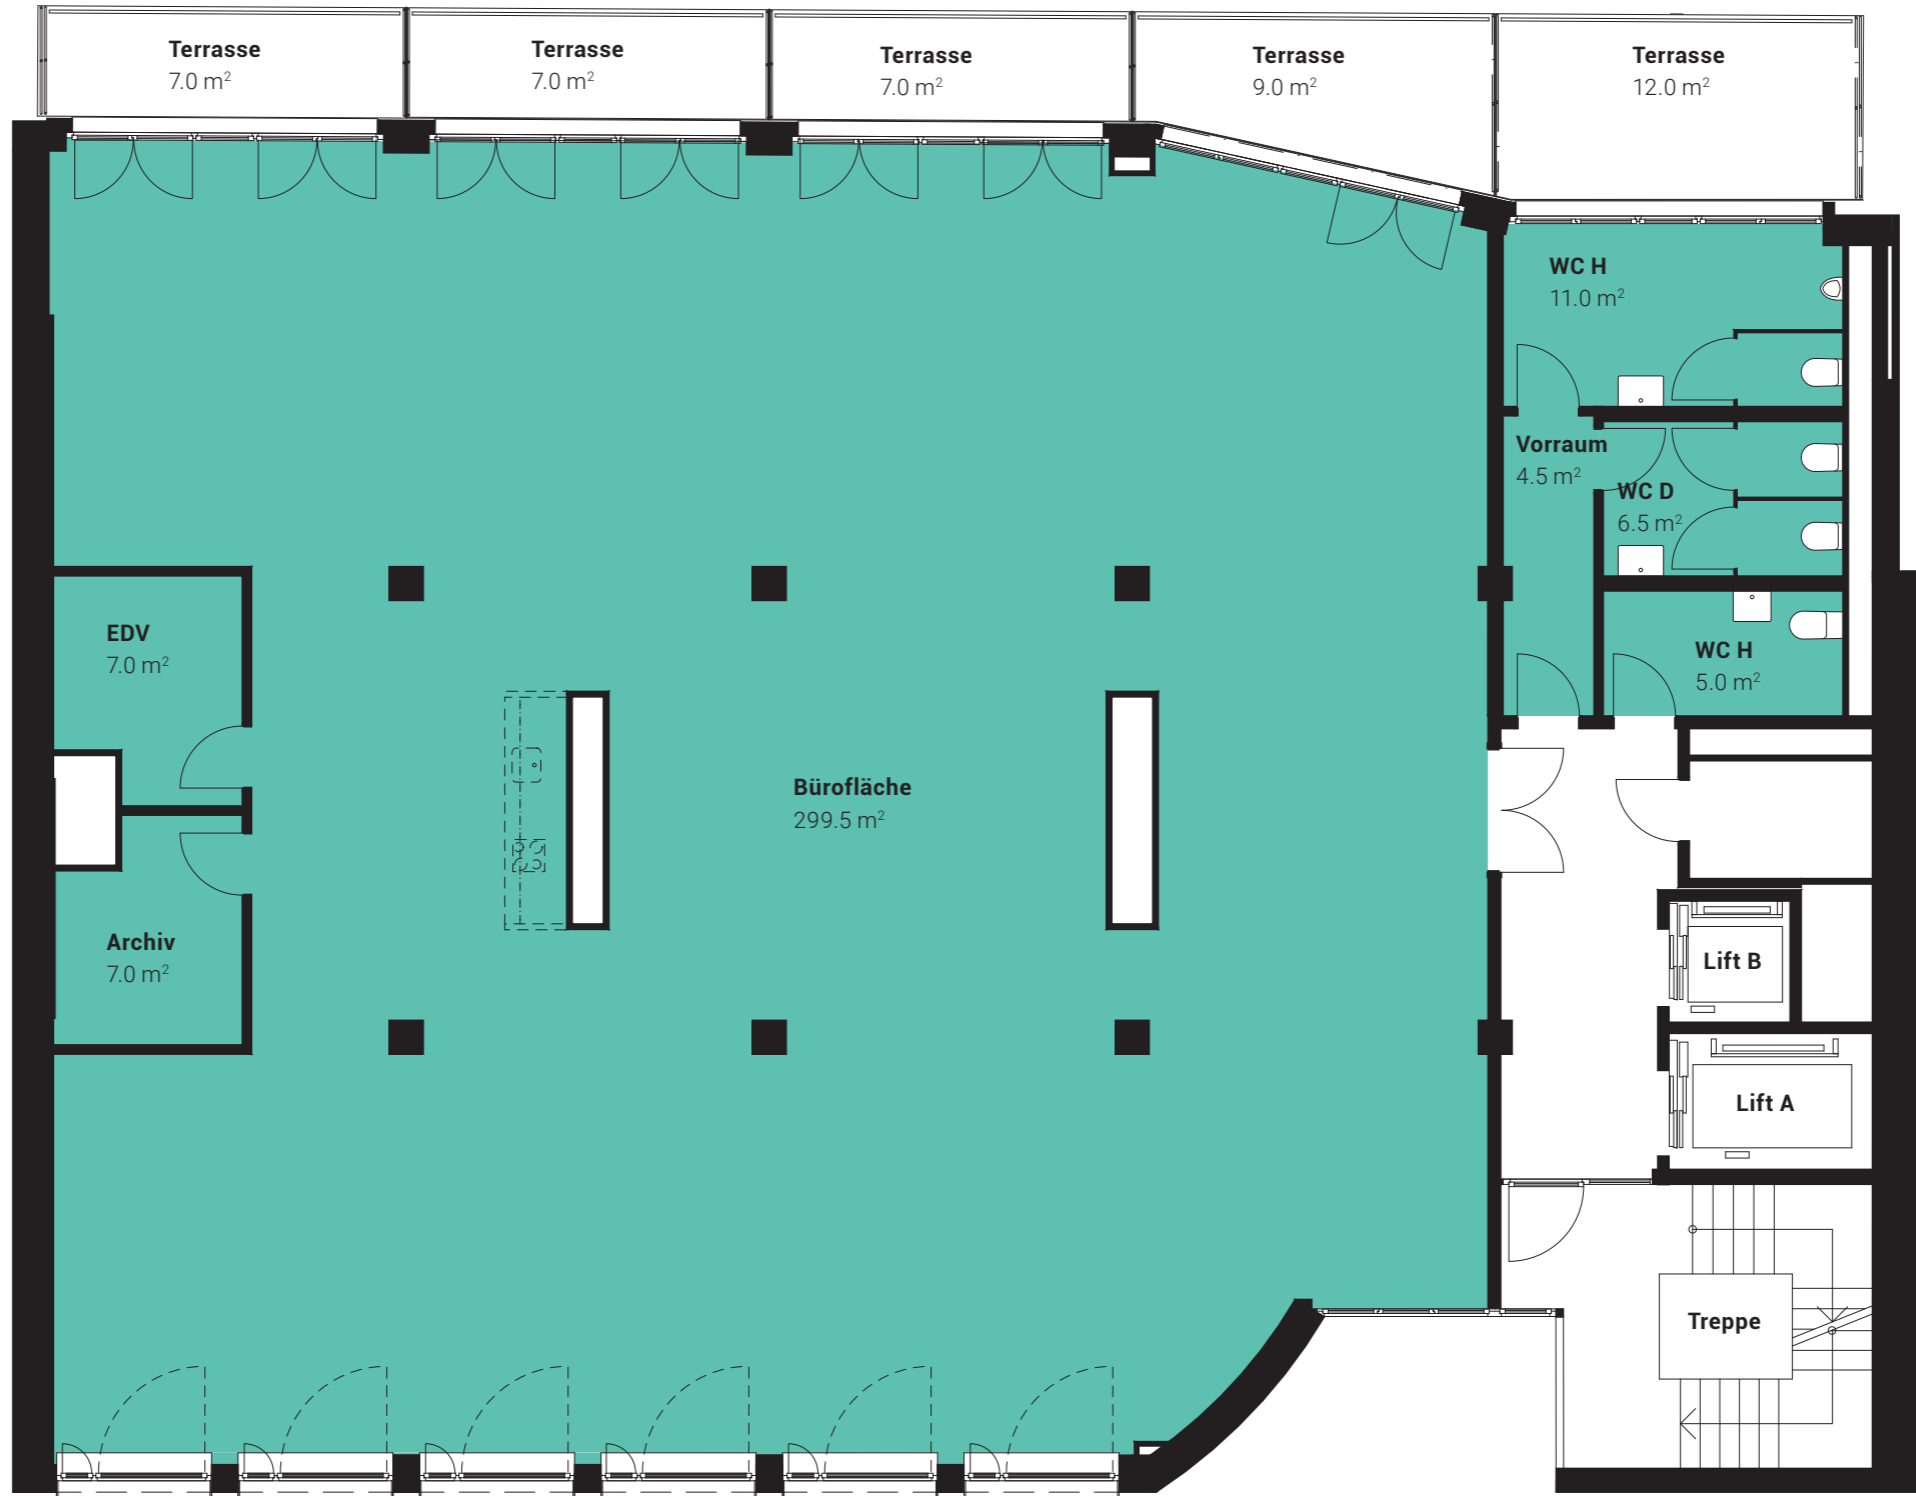

Um diesen Plan im Massstab 1:100 betrachten zu können, muss er im Format A3 ausgedruckt werden.

Alle Angaben, Pläne, Zeichnungen usw. sind unverbindlich. Bei sämtlichen Flächenangaben handelt es sich um Circumasse. Änderungen bleiben vorbehalten.